



SKALA 1:200

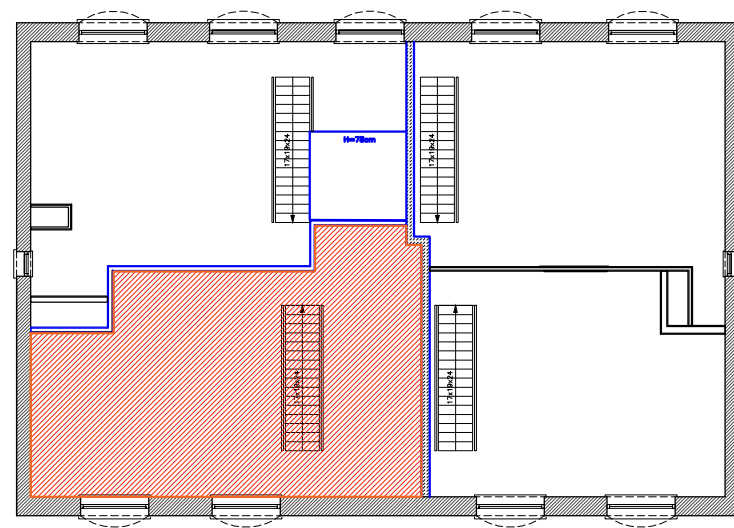


RZUT PODDASZA
SKALA 1:200

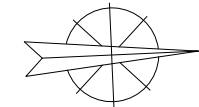


LOKAL NR 6	
ZESTAWIENIE POWIERZCHNI UŻYTKOWEJ	
	POWIERZCHNIA
3.01 POKÓJ Z ANEKSEM	29.13 m ²
3.02 ŁAZIENKA	4.64 m ²
3.03 PODDASZE	54.17 m ²
RAZEM	87.94 m ²

POWIERZCHNIA UŻYTKOWA ZOSTAŁA POLICZONA ZGODNIE Z POLSKĄ NORMĄ PN-ISO 9836 "WŁAŚCIWOŚCI UŻYTKOWE W BUDOWNICTWIE – OKREŚLANIE I OBLICZANIE WSKAŹNIKÓW POWIERZCHNIOWYCH I KUBATUROWYCH".

LICZBA IZB MIESZKALNYCH – 2

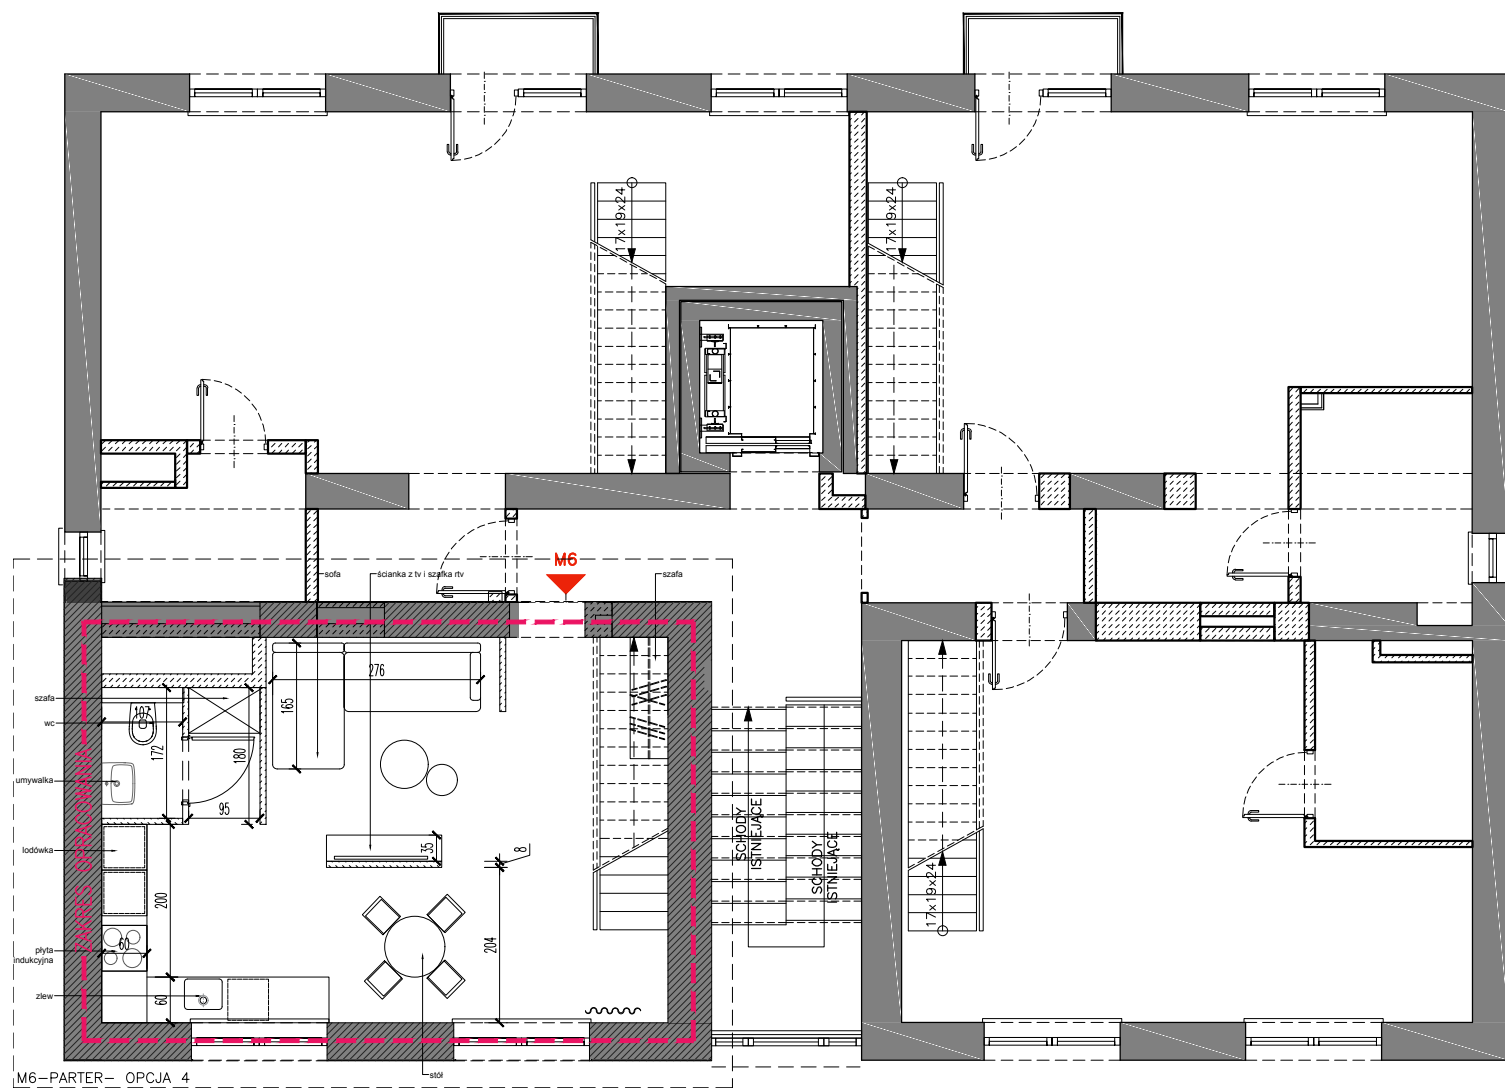

RZUT LOKALU NR 6
SKALA 1:100

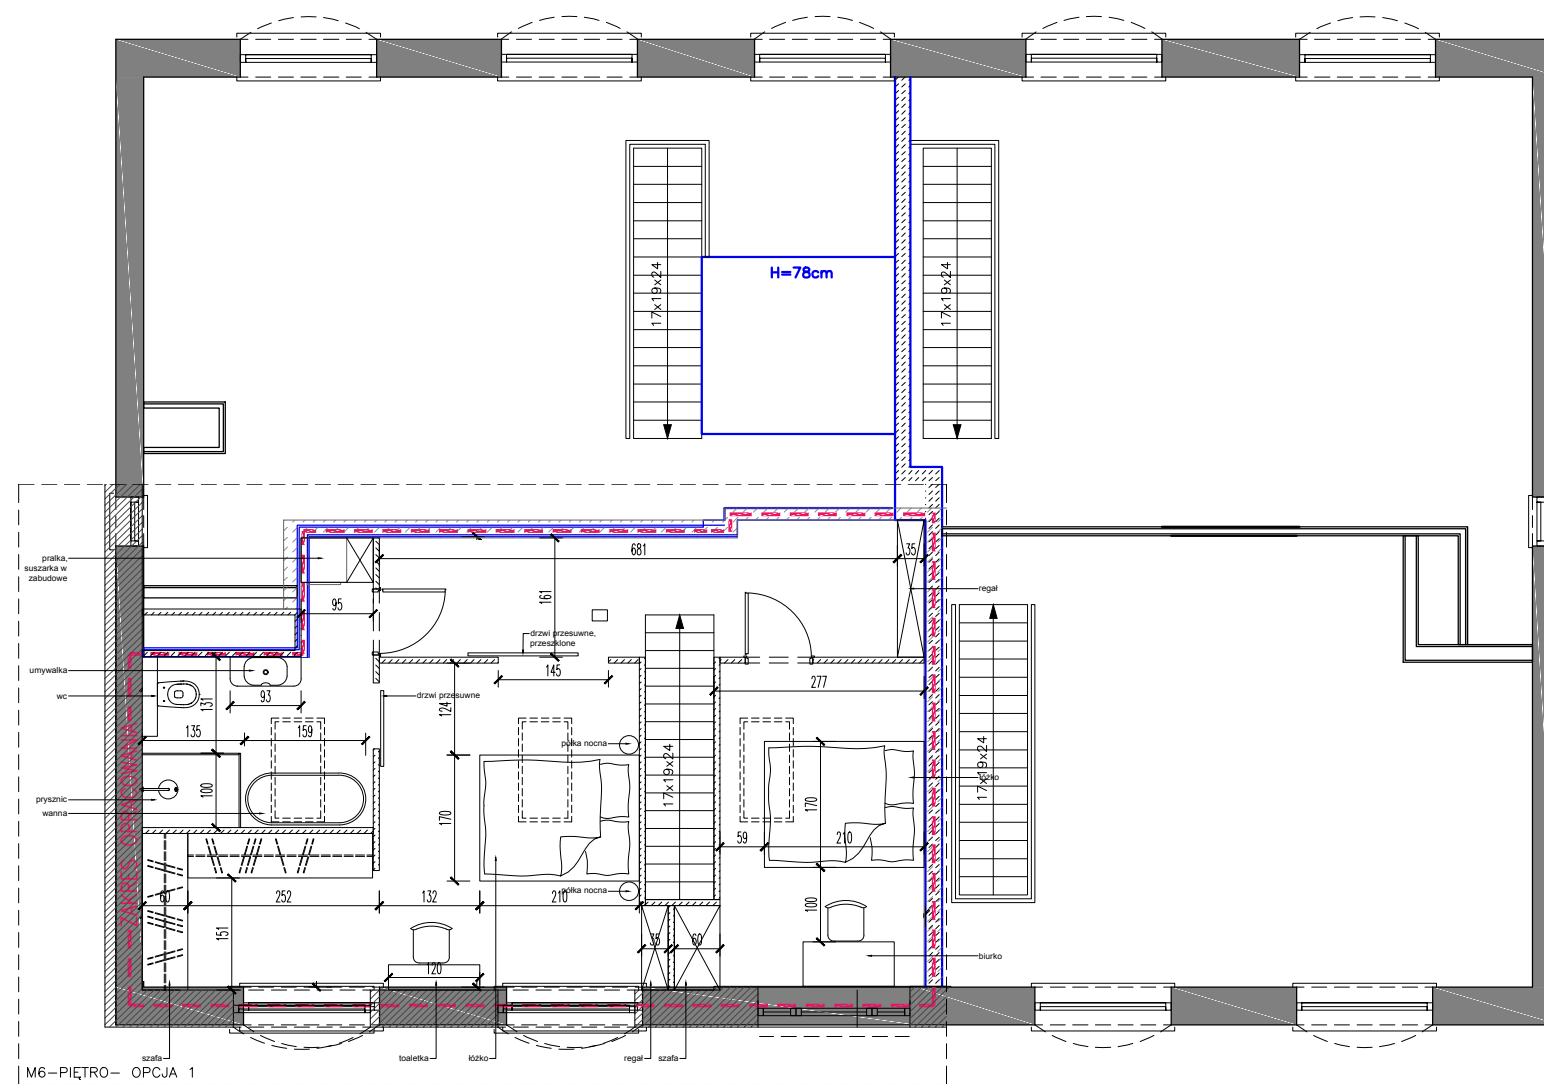

RZUT ANTRESOLI LOKALU NR 6
SKALA 1:100

JEDNOSTKA PROJEKTOWA:	
INWESTOR:	
QUANTUM TRADE SP. Z O.O. UL. GRZYBOWSKA 80/82 00-844 WARSZAWA	
ARCHITEKTURA	
FAZA:	
INWESTYCJA:	
PRZEBUDOWA MIESZKAŃ WRAZ Z MONTAŻEM WINDY OSOBOWEJ W BUDYNKU MIESZKALNO-USŁUGOWYM WIELORODZINNYM ORAZ ZMIANA SPOSOBU UŻYTKOWANIA PODDASZA NIEUŻYTKOWEGO NA ANTRESOLE UŻYTKOWE BĘDĄCE CZĘŚCIĄ POMIĘSZCZEN MIESZKALNYCH KONDYGNACJI +3 PRZY ULICY BIEDRONKI 3	
RYTUŚNIK:	
LOKAL MIESZKALNY NR 6	
ROOMS	

Data opracowania	Skala	Indeks	Numer	Rewizja
09.01.2025	1:100	A	3.01	00

PZT	ZAGOSPODAROWANIE TERENU	I.W.	INSTALACJE WENTYLACJI, KLIMATYZACJI
A	INSTALACJE SANITARNE	II.W.	INSTALACJE CENTRALNEGO OGRZEWANIA
I.E.	INSTALACJE ELEKTRYCZNE	I.ST.	INSTALACJE SANITARNE
I.NP	INSTALACJE ELEKTRYCZNE	II.ST.	INSTALACJE SANITARNE
WN	INSTALACJE ELEKTRYCZNE	III.ST.	INSTALACJE SANITARNE