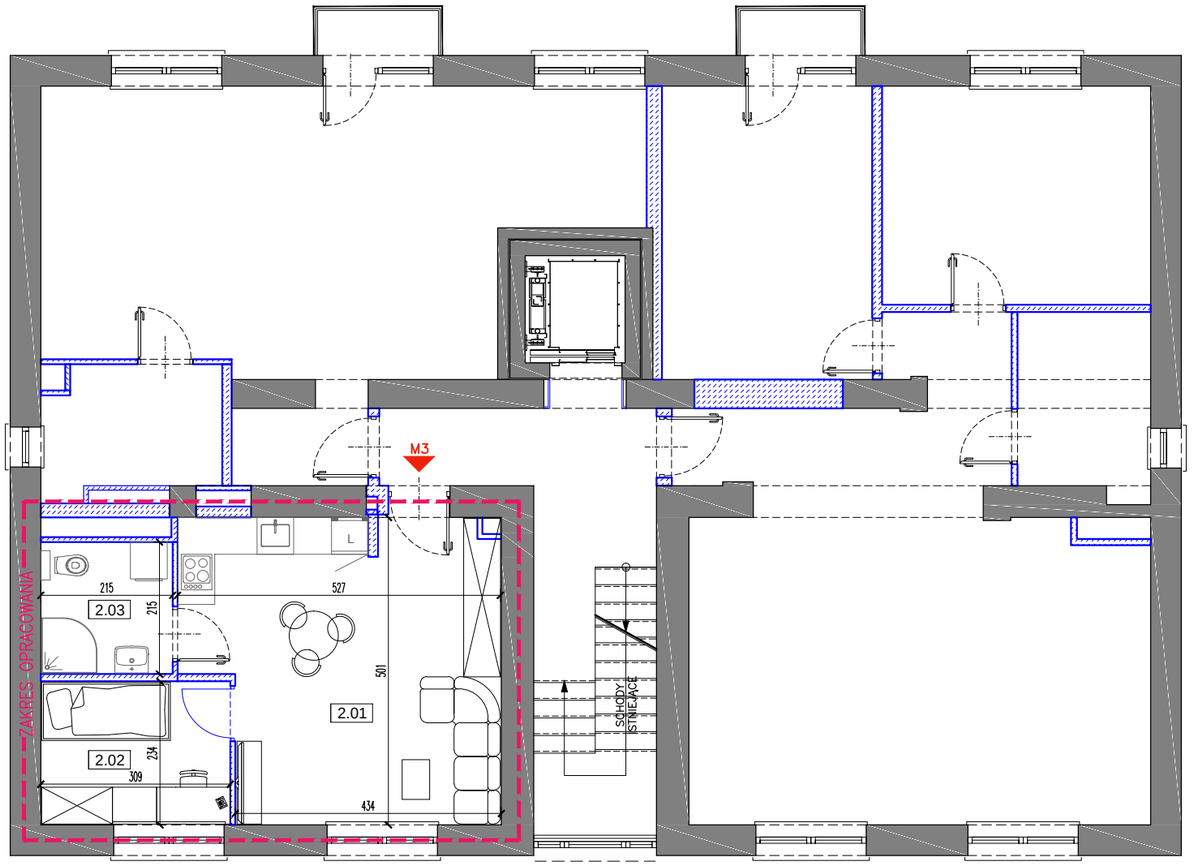

RZUT LOKALU NR 3

SKALA 1:100

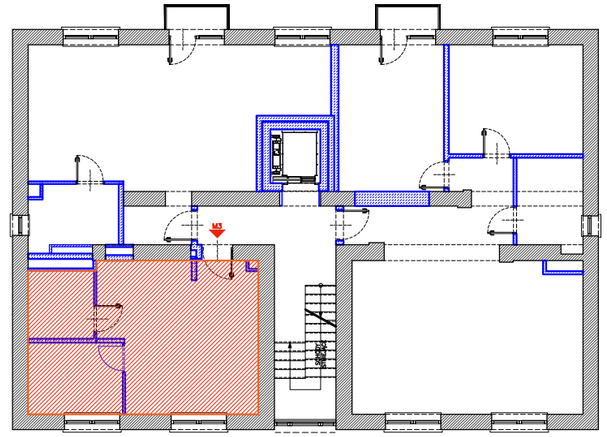

RZUT I PIĘTRA Z ZAZNACZONĄ LOKALIZACJĄ LOKALU

SKALA 1:200

LOKAL NR 3 ZESTAWIENIE POWIERZCHNI UŻYTKOWEJ		
		POWIERZCHNIA
2.01	POKÓJ Z ANEKSEM	23.90 m^2
2.02	POKÓJ	7.23 m^2
2.03	ŁAZIENKA	4.62 m^2
	RAZEM	35.75 m^2

POWIERZCHNIA UŻYTKOWA ZOSTAŁA POLICZONA ZGODNIE Z POLSKĄ NORMĄ PN–ISO 9836 "WŁAŚCIWOŚCI UŻYTKOWE W BUDOWNICTWIE – OKREŚLANIE I OBLICZANIE WSKAŹNIKÓW POWIERZCHNIOWYCH I KUBATUROWYCH".

LICZBA IZB MIESZKALNYCH – 2

JEDNOSTKA PROJEKTOWA:

SZLISARCHITEKT

Warszawa, ul. Jagiellońska 78 lok. 1.20

tel. 607 379 761

mail: jacek.szlis@szlisarchitekt.pl

INWESTOR

QUANTUM TRADE SP. Z O.O.
UL. GRZYBOWSKA 80/82
00-844 WARSZAWA

BRANŻA: ARCHITEKTURA

FAZA: SAMODZIELNOŚĆ LOKALU

INWESTYCJA:

PRZEBUDOWA MIESZKAŃ WRAZ Z MONTAŻEM WINDY OSOBOWEJ W BUDYNKU MIESZKALNO-USŁUGOWYM WIELORODZINNYM ORAZ ZMIANA SPOSOBU UŻYTKOWANIA PODDASZA NIEUŻYTKOWEGO NA ANTRESOLE UŻYTKOWE BĘDĄCE CZĘŚCIĄ POMIESZCZEŃ MIESZKALNYCH KONDYGNACJI +3 PRZY ULICY BIEDRONKI 3
DZIAŁKA NR EW. 59/5, OBRĘB: 1-05-51
DZIELNICA WILANÓW, M. ST. WARSZAWA

RYSUNEK:

RZUT I PIĘTRA
LOKAL MIESZKALNY NR 3

	IMIĘ NAZWISKO	NUMER UPRAWNIEŃ	PODPIS
główny projektant	arch. Jacek Szlis	Bł/96/01	
projektował			
projektował			
projektował			
sprawdził			

Data opracowania	Skala	Indeks	Numer	Rewizja
09.01.2025	1:100	A	2.01	00

PZT	ZAGOSPODAROWANIE TERENU	**I.W.**	INSTALACJE WENTYLACJI, KLIMATYZACJI
A	BRANŻA ARCHITEKTONICZNA	**I.CO.**	INSTALACJE CENTRALNEGO OGRZEWANIA
I.E.	INSTALACJE ELEKTRYCZNE	**I. ST.**	INSTALACJE SANITARNE
I. NP	INSTALACJE NISKOPRĄDOWE	**K**	BRANŻA KONSTRUKCYJNA
WN	BRANŻA ARANŻACJI WNĘTRZ	**D**	BRANŻA DROGOWA

ROZPOWSZECHNIANIE NINIEJSZEGO OPRACOWANIA JAK TEŻ JEGO FRAGMENTÓW, UMIESZCZANIE W SYSTEMACH PRZECHOWYWANIA DANYCH, PRZEKAZYWANIE W JAKIEJKOLWIEK FORMIE, W TYM ELEKTRONICZNEJ, MECHANICZNEJ, FOTOKOPII, REPRODUKCJI, PRZEDRUKU ORAZ DOKONYWANIE ZMIAN BEZ ZGODY AUTORA JEST ZABRONIONE I PODLEGA ODPOWIEDZIALNOŚCI KARNEJ NA MOCY USTAWY Z DN. 4 LUTEGO 1994 r. O PRAWIE AUTORSKIM I PRAWACH POKREWNYCH ART. 116,117,118. WSZYSTKIE INFORMACJE ZAWARTE W OPRACOWANIU STANOWIĄ WŁASNOŚĆ INTELEKTUALNĄ FIRMY "SZLIS ARCHITEKT".