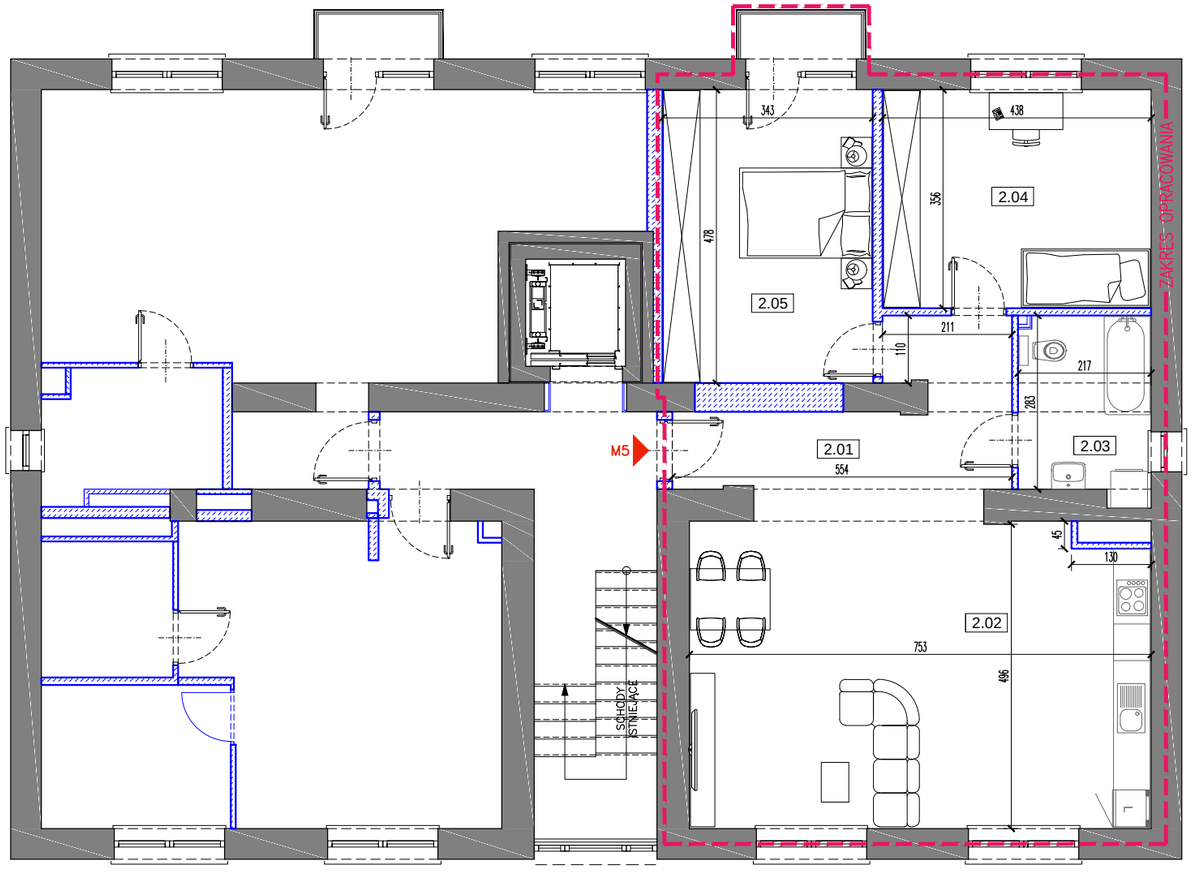

RZUT LOKALU NR 5

SKALA 1:100

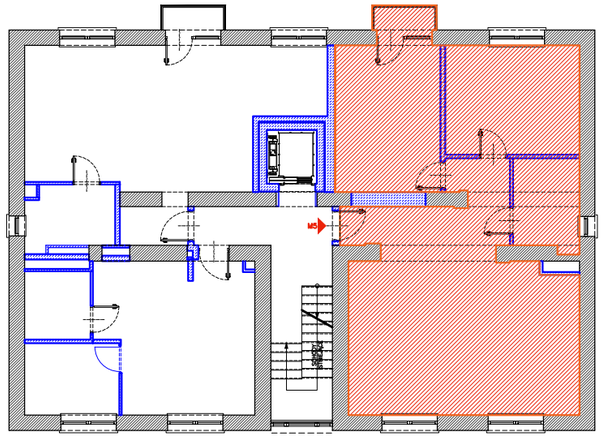

RZUT I PIĘTRA Z ZAZNACZONĄ LOKALIZACJĄ LOKALU

SKALA 1:200

LOKAL NR 5 ZESTAWIENIE POWIERZCHNI UŻYTKOWEJ		
NR	NAZWA	POWIERZCHNIA
2.01	KORYTARZ	9.25 m²
2.02	POKÓJ Z ANEKSEM	37.12 m²
2.03	ŁAZIENKA	6.32 m²
2.04	POKÓJ	15.59 m²
2.05	POKÓJ	16.43 m²
	RAZEM	84.71 m²
	BALKON	1.68 m²

POWIERZCHNIA UŻYTKOWA ZOSTAŁA POLICZONA ZGODNIE Z POLSKĄ NORMĄ PN–ISO 9836 "WŁAŚCIWOŚCI UŻYTKOWE W BUDOWNICTWIE – OKREŚLANIE I OBLICZANIE WSKAŹNIKÓW POWIERZCHNIOWYCH I KUBATUROWYCH".

LICZBA IZB MIESZKALNYCH – 3

JEDNOSTKA PROJEKTOWA:

SZLISARCHITEKT
Warszawa, ul. Jagiellońska 78 lok. 1.20
tel. 607 379 761
mail: jacek.szlis@szlisarchitekt.pl

INWESTOR

QUANTUM TRADE SP. Z O.O.
UL. GRZYBOWSKA 80/82
00-844 WARSZAWA

BRANŻA: ARCHITEKTURA

FAZA: SAMODZIELNOŚĆ LOKALU

INWESTYCJA:

PRZEBUDOWA MIESZKAŃ WRAZ Z MONTAŻEM WINDY OSOBOWEJ W BUDYNKU MIESZKALNO-USŁUGOWYM WIELORODZINNYM ORAZ ZMIANA SPOSOBU UŻYTKOWANIA PODDASZA NIEUŻYTKOWEGO NA ANTRESOLE UŻYTKOWE BĘDĄCE CZĘŚCIĄ POMIESZCZEŃ MIESZKALNYCH KONDYGNACJI +3 PRZY ULICY BIEDRONKI 3
DZIAŁKA NR EW. 59/5, OBRĘB: 1-05-51
DZIELNICA WILANÓW, M. ST. WARSZAWA

RYSUNEK:

RZUT I PIĘTRA
LOKAL MIESZKALNY NR 5

	IMIĘ NAZWISKO	NUMER UPRAWNIEŃ	PODPIS
główny projektant	arch. Jacek Szlis	BŁ/96/01	
projektował			
projektował			
projektował			
sprawdził			

Data opracowania	Skala	Indeks	Numer	Rewizja
09.01.2025	1:100	A	2.03	00

PZT	ZAGOSPODAROWANIE TERENU	I.W.	INSTALACJE WENTYLACJI, KLIMATYZACJI
A	BRANŻA ARCHITEKTONICZNA	I.CO.	INSTALACJE CENTRALNEGO OGRZEWANIA
I.E.	INSTALACJE ELEKTRYCZNE	I. ST.	INSTALACJE SANITARNE
I. NP	INSTALACJE NISKOPRĄDOWE	K	BRANŻA KONSTRUKCYJNA
WN	BRANŻA ARANŻACJI WNĘTRZ	D	BRANŻA DROGOWA

ROZPOWSZECHNIANIE NINIEJSZEGO OPRACOWANIA JAK TEŻ JEGO FRAGMENTÓW, UMIESZCZANIE W SYSTEMACH PRZECHOWYWANIA DANYCH, PRZEKAZYWANIE W JAKIEJKOLWIEK FORMIE, W TYM ELEKTRONICZNEJ, MECHANICZNEJ, FOTOKOPII, REPRODUKCJI, PRZEDRUKU ORAZ DOKONYWANIE ZMIAN BEZ ZGODY AUTORA JEST ZABRONIONE I PODLEGA ODPOWIEDZIALNOŚCI KARNEJ NA MOCY USTAWY Z DN. 4 LUTEGO 1994 r. O PRAWIE AUTORSKIM I PRAWACH POKREWNYCH ART. 116,117,118. WSZYSTKIE INFORMACJE ZAWARTE W OPRACOWANIU STANOWIĄ WŁASNOŚĆ INTELEKTUALNĄ FIRMY "SZLIS ARCHITEKT".