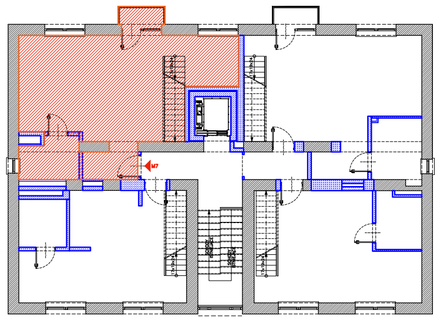

RZUT II PIĘTRA Z ZAZNACZONĄ LOKALIZACJĄ LOKALU

SKALA 1:200

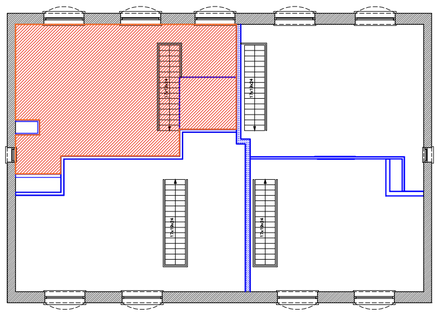

RZUT II PIĘTRA Z ZAZNACZONĄ LOKALIZACJĄ ANTRESOLI

SKALA 1:200

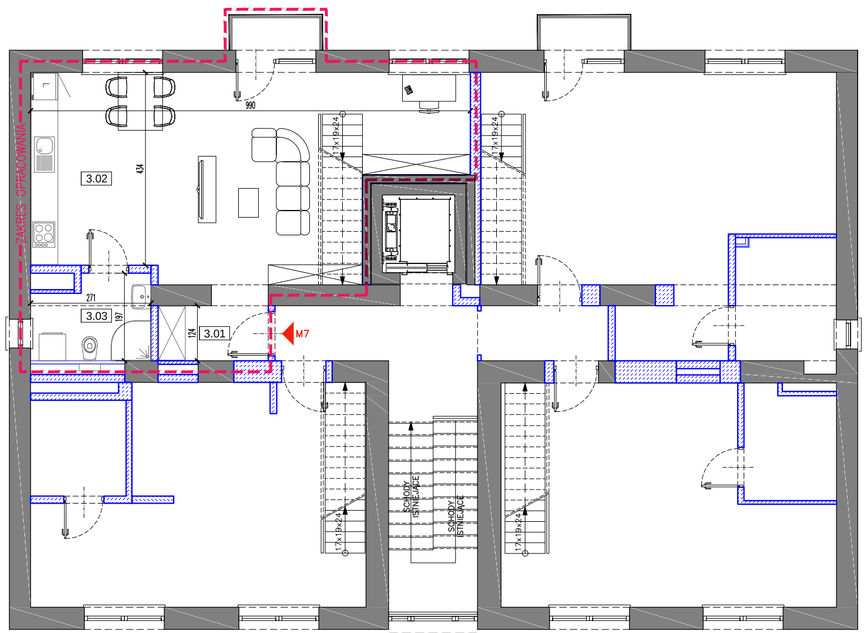

RZUT LOKALU NR 7

SKALA 1:100

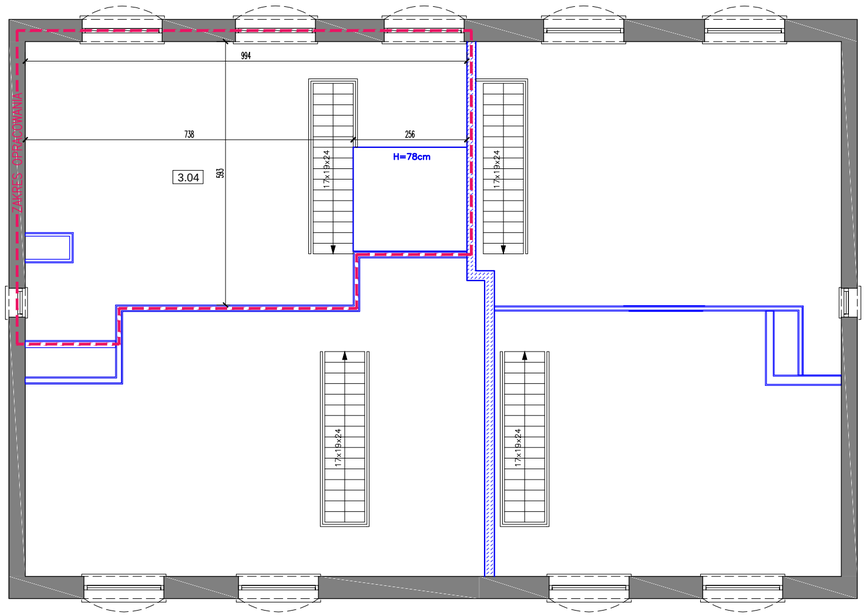

RZUT ANTRESOLI LOKALU NR 7

SKALA 1:100

LOKAL NR 7 ZESTAWIENIE POWIERZCHNI UŻYTKOWEJ		
		POWIERZCHNIA
3.01	KORYTARZ	3.08 m²
3.02	POKÓJ Z ANEKSEM	37.46 m²
3.03	ŁAZIENKA	4.83 m²
3.04	PODDASZE	43.81 m²
	RAZEM	89.18 m²

	BALKON	1.68 m²

POWIERZCHNIA UŻYTKOWA ZOSTAŁA POLICZONA ZGODNIE Z POLSKĄ NORMĄ PN-ISO 9836 "WŁAŚCIWOŚCI UŻYTKOWE W BUDOWNICTWIE – OKREŚLANIE I OBLICZANIE WSKAŹNIKÓW POWIERZCHNIOWYCH I KUBATUROWYCH".

LICZBA IZB MIESZKLANYCH – 2

JEDNOSTKA PROJEKTOWA:

SZLISARCHITEKT

Warszawa, ul. Jagiellońska 78 lok. 1.20

tel. 607 379 761

mail: jacek.szlis@szlisarchitekt.pl

INWESTOR:

QUANTUM TRADE SP. Z O.O.
UL. GRZYBOWSKA 80/82
00-844 WARSZAWA

BRANŻA:

ARCHITEKTURA

FAZA:

SAMODZIELNOŚĆ LOKALU

INWESTYCJA:

PRZEBUDOWA MIESZKAŃ WRAZ Z MONTAŻEM WINDY OSOBOWEJ W BUDYNKU MIESZKALNO-USŁUGOWYM WIELORODZINNYM ORAZ ZMIANA SPOSOBU UŻYTKOWANIA PODDASZA NIEUŻYTKOWEGO NA ANTRESOLE UŻYTKOWE BĘDĄCE CZĘŚCIĄ POMIESZCZEŃ MIESZKALNYCH
KONDYGNACJI +3 PRZY ULICY BIEDRONKI 3
DZIAŁKA NR EW. 59/5, OBRĘB: 1-05-51
DZIELNICA WILANÓW, M. ST. WARSZAWA

RYSUNEK:

RZUT II PIĘTRA
LOKAL MIESZKALNY NR 7

	IMIĘ NAZWISKO	NUMER UPRAWNIEŃ	PODPIS
gł. winy projektant	arch. Jacek Szlis	Bł/96/01	
projektowa			
projektowa			
projektowa			
sprawdzaj			

Data opracowania	Skala	Indeks	Numer	Rewizja
09.01.2025	1:100	A	3.02	00

PZT	ZAGOSPODAROWANIE TERENU	I.W.	INSTALACJE WENTYLACJI, KLIMATYZACJI
A	BRANŻA ARCHITEKTONICZNA	I.CO.	INSTALACJE CENTRALNEGO OGRZEWANIA
I.E.	INSTALACJE ELEKTRYCZNE	I. ST.	INSTALACJE SANITARNE
I. NP	INSTALACJE NISKOPRĄDOWE	K	BRANŻA KONSTRUKCYJNA
WN	BRANŻA DRÓG I ORGANIZACJA RUCHU	D	BRANŻA DROGOWA

ROZPOWSZECHNIANIE NINIEJSZEGO OPRACOWANIA JAK TEŻ JEGO FRAGMENTÓW, UMIESZCZANIE W SYSTEMACH PRZECHOWYWANIA DANYCH, PRZEKAZYWANIE W JAKIEJKOLWIEK FORMIE, W TYM ELEKTRONICZNEJ, MECHANICZNEJ, FOTOKOPII, REPRODUKCJI, PRZEDRUKU ORAZ DOKONYWANIE ZMIAN BEZ ZGODY AUTORA JEST ZABRONIONE I PODLEGA ODPOWIEDZIALNOŚCI KARNEJ NA MOCY USTAWY Z DN. 4 LUTEGO 1994 r. O PRAWIE AUTORSKIM I PRAWACH POKREWNYCH ART. 116,117,118. WSZYSTKIE INFORMACJE ZAWARTE W OPRACOWANIU STANOWIĄ WŁASNOŚĆ INTELEKTUALNĄ FIRMY "SZLIS ARCHITEKT".