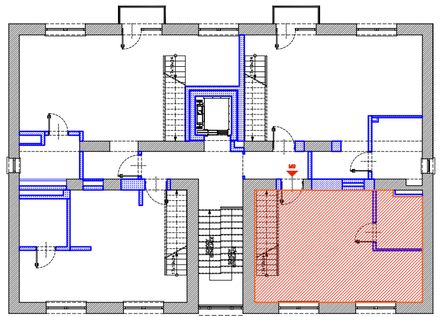

RZUT II PIĘTRA Z ZAZNACZONĄ LOKALIZACJĄ LOKALU
SKALA 1:200

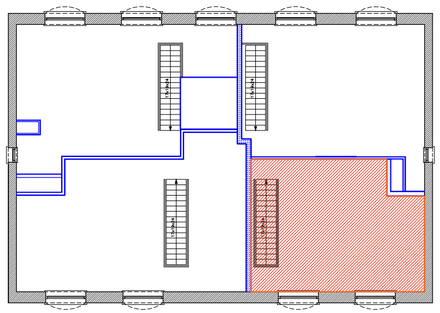

RZUT II PIĘTRA Z ZAZNACZONĄ LOKALIZACJĄ ANTRESOLI
SKALA 1:200

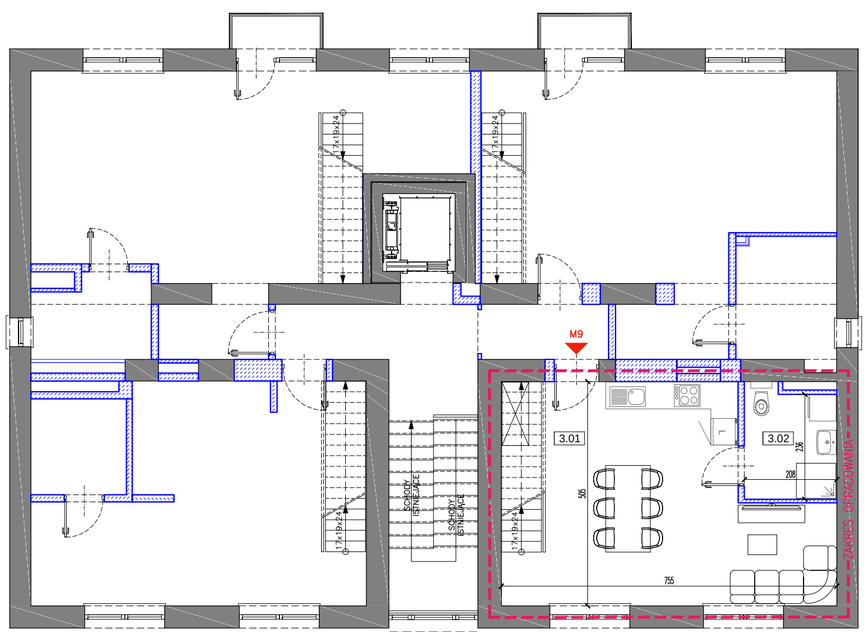

RZUT LOKALU NR 9
SKALA 1:100

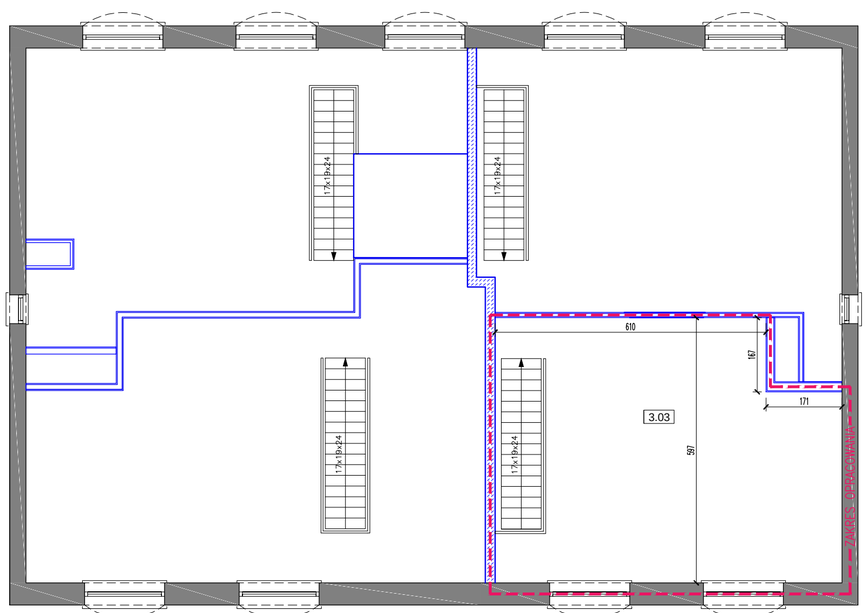

RZUT ANTRESOLI LOKALU NR 9
SKALA 1:100

LOKAL NR 9 ZESTAWIENIE POWIERZCHNI UŻYTKOWEJ		
NR	NAZWA	POWIERZCHNIA
3.01	POKÓJ Z ANEKSEM	29.46 m^2
3.02	ŁAZIENKA	5.13 m^2
3.03	PODDASZE	37.04 m^2
	RAZEM	71.63 m^2

POWIERZCHNIA UŻYTKOWA ZOSTAŁA POLICZONA ZGODNIE Z POLSKĄ NORMĄ PN–ISO 9836 "WŁAŚCIWOŚCI UŻYTKOWE W BUDOWNICTWIE – OKREŚLANIE I OBLICZANIE WSKAŹNIKÓW POWIERZCHNIOWYCH I KUBATUROWYCH".

LICZBA IZB MIESZKALNYCH – 2

JEDNOSTKA PROJEKTOWA:
SZLISARCHITEKT
Warszawa, ul. Jagiellońska 78 lok. 1.20
tel. 607 379 761
mail: jacek.szlis@szlisarchitekt.pl

INWESTOR
QUANTUM TRADE SP. Z O.O.
UL. GRZYBOWSKA 80/82
00-844 WARSZAWA

BRANŻA: ARCHITEKTURA

FAZA: SAMODZIELNOŚĆ LOKALU

INWESTYCJA:
PRZEBUDOWA MIESZKAŃ WRAZ Z MONTAŻEM WINDY OSOBOWEJ W BUDYNKU MIESZKALNO-USŁUGOWYM WIELORODZINNYM ORAZ ZMIANA SPOSOBU UŻYTKOWANIA PODDASZA NIEUŻYTKOWEGO NA ANTRESOLE UŻYTKOWE BĘDĄCE CZĘŚCIĄ POMIESZCZEŃ MIESZKALNYCH
KONDYGNACJI +3 PRZY ULICY BIEDRONKI 3
DZIAŁKA NR EW. 59/5, OBRĘB: 1-05-51
DZIELNICA WILANÓW, M. ST. WARSZAWA

RYSUNEK:
RZUT II IPIĘTRA
LOKAL MIESZKALNY NR 9

	IMIĘ NAZWISKO	NUMER UPRAWNIEŃ	PODPIS
projektował	arch. Jacek Szlis	Bł./96/01	
projektował			
projektował			
projektował			
sprawdził			

Data opracowania	Skala	Indeks	Numer	Rewizja
02.11.2024	1:100	A	3.04	00

PZT	ZAGOSPODAROWANIE TERENU	**I.W.**	INSTALACJE WENTYLACJI, KLIMATYZACJI
A	BRANŻA ARCHITEKTONICZNA	**I.CO.**	INSTALACJE CENTRALNEGO OGRZEWANIA
I.E.	INSTALACJE ELEKTRYCZNE	**I. ST.**	INSTALACJE SANITARNE
I. NP.	INSTALACJE NISKOPRĄDOWE	**K**	BRANŻA KONSTRUKCYJNA
WN	BRANŻA ARANŻACJI WNĘTRZ	**D**	BRANŻA DROGOWA

ROZPOWSZECHNIANIE NINIEJSZEGO OPRACOWANIA JAK TEŻ JEGO FRAGMENTÓW, UMIESZCZANIE W SYSTEMACH PRZECHOWYWANIA DANYCH, PRZEKAZYWANIE W JAKIEJKOLWIEK FORMIE, W TYM ELEKTRONICZNEJ, MECHANICZNEJ, FOTOKOPII, REPRODUKCJI, PRZEDRUKU ORAZ DOKONYWANIE ZMIAN BEZ ZGODY AUTORA JEST ZABRONIONE I PODLEGA ODPOWIEDZIALNOŚCI KARNEJ NA MOCY USTAWY Z DN. 4 LUTEGO 1994 r. O PRAWIE AUTORSKIM I PRAWACH POKREWNYCH ART. 116,117,118. WSZYSTKIE INFORMACJE ZAWARTE W OPRACOWANIU STANOWIĄ WŁĄSNOŚĆ INTELEKTUALNĄ FIRMY "SZLIS ARCHITEKT".